


Одноуровневый каркас

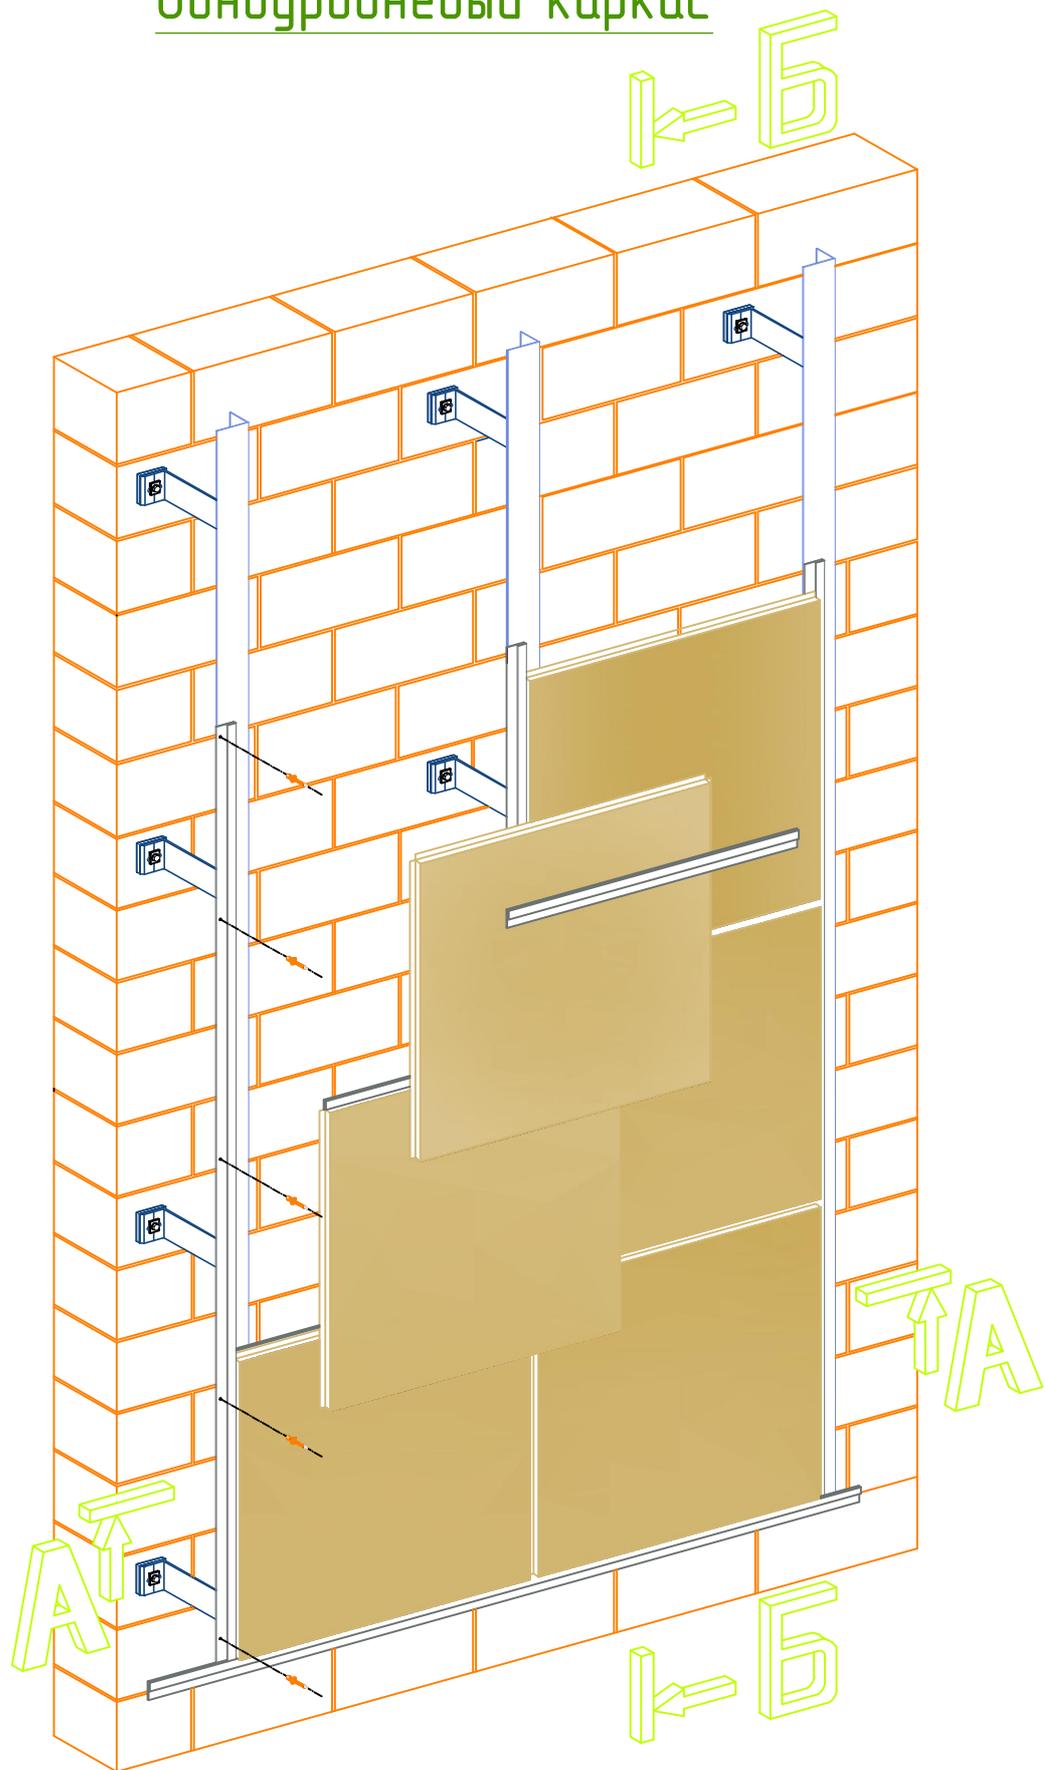

Инов. № подл.	Подпись и дата	Взаиминв. №

Г И П	Горбачев С.П.		
Т. контр.	Никитин Д.Г.		
Разработала	Лакова Ю.М.		

Альбом технических решений

